


Gemeinde Visbek

Bebauungsplan Nr. 63 "Hagstedt"

Grundstücksaufteilung

M: 1:1.500
November 2010

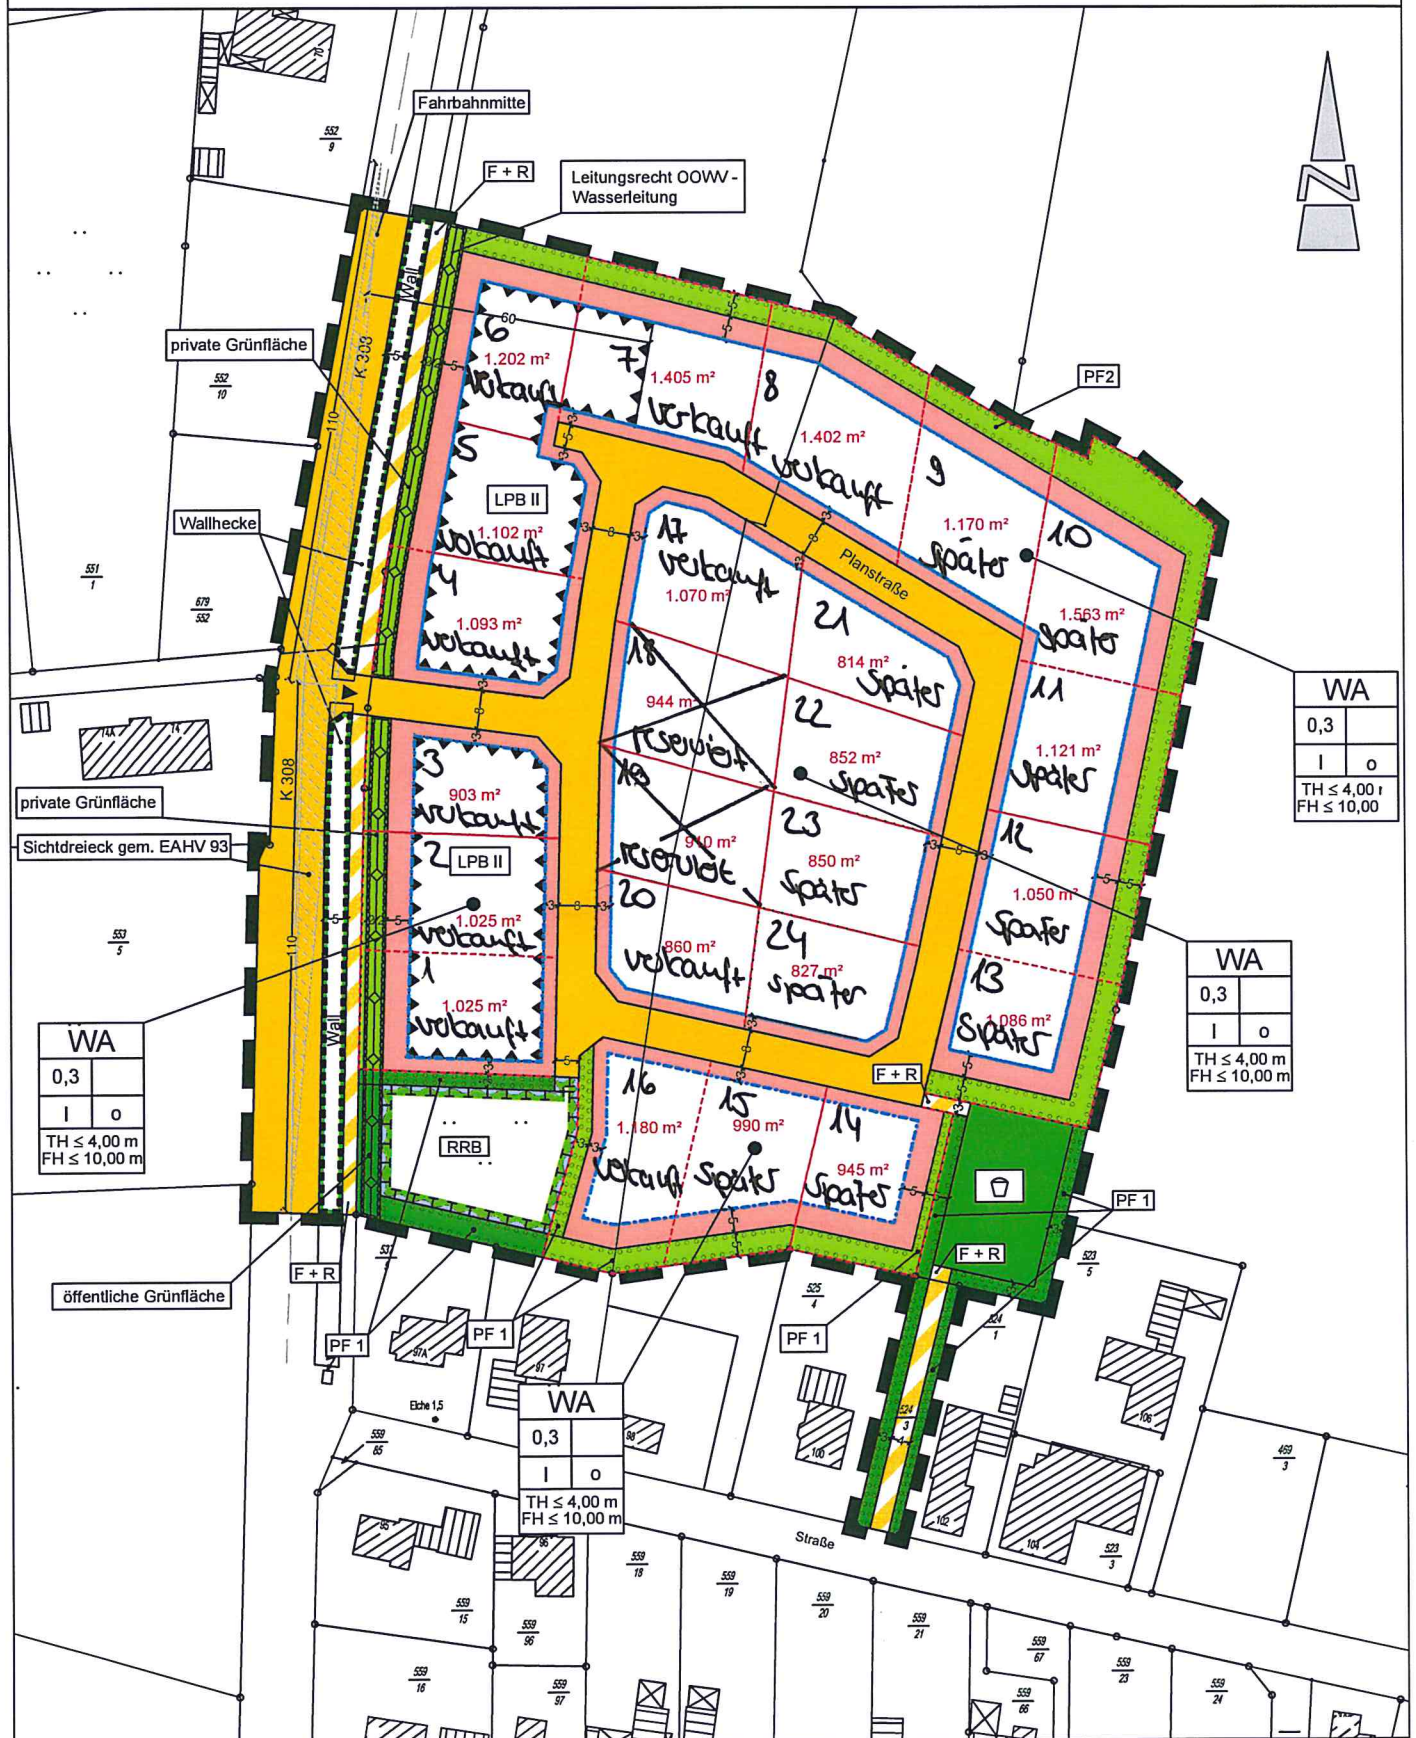

Stand 08.11.2017